

VIA SEGNI

PIANO PRIMO

PIANO PRIMO

PIANO PRIMO


PIANO PRIMO

SCALA "A"
CIV. 4/6

SCALA "B"
CIV. 12/14

SCALA "C"
CIV. 26/28

SCALA "D"
CIV. 34/36

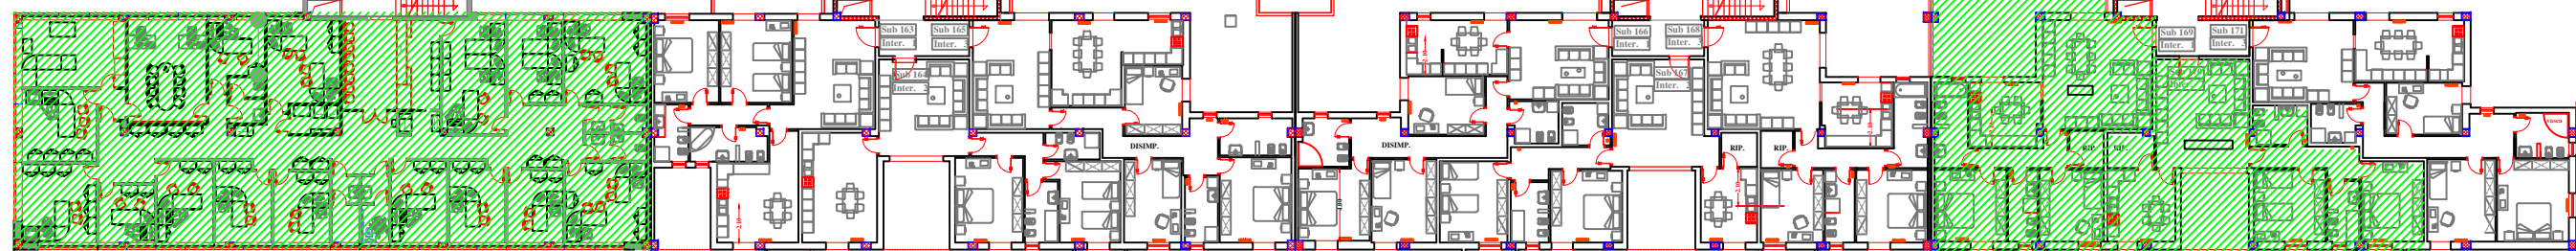

mq = 42,61

mq = 85,26

mq = 45,08

mq = 44,29

mq = 86,24

mq = 45,52

mq = 77,14

mq = 85,26

mq = 48,68

SCALA "H"
CIV. 42/44

SCALA "G"
CIV. 34/36

SCALA "F"
CIV. 20/22

SCALA "E"
CIV. 12/14

PIANO PRIMO

PIANO PRIMO

PIANO PRIMO

PIANO PRIMO

VIA SARAGAT